

le


358.60

357.65

356.72

355.91

Assainissement

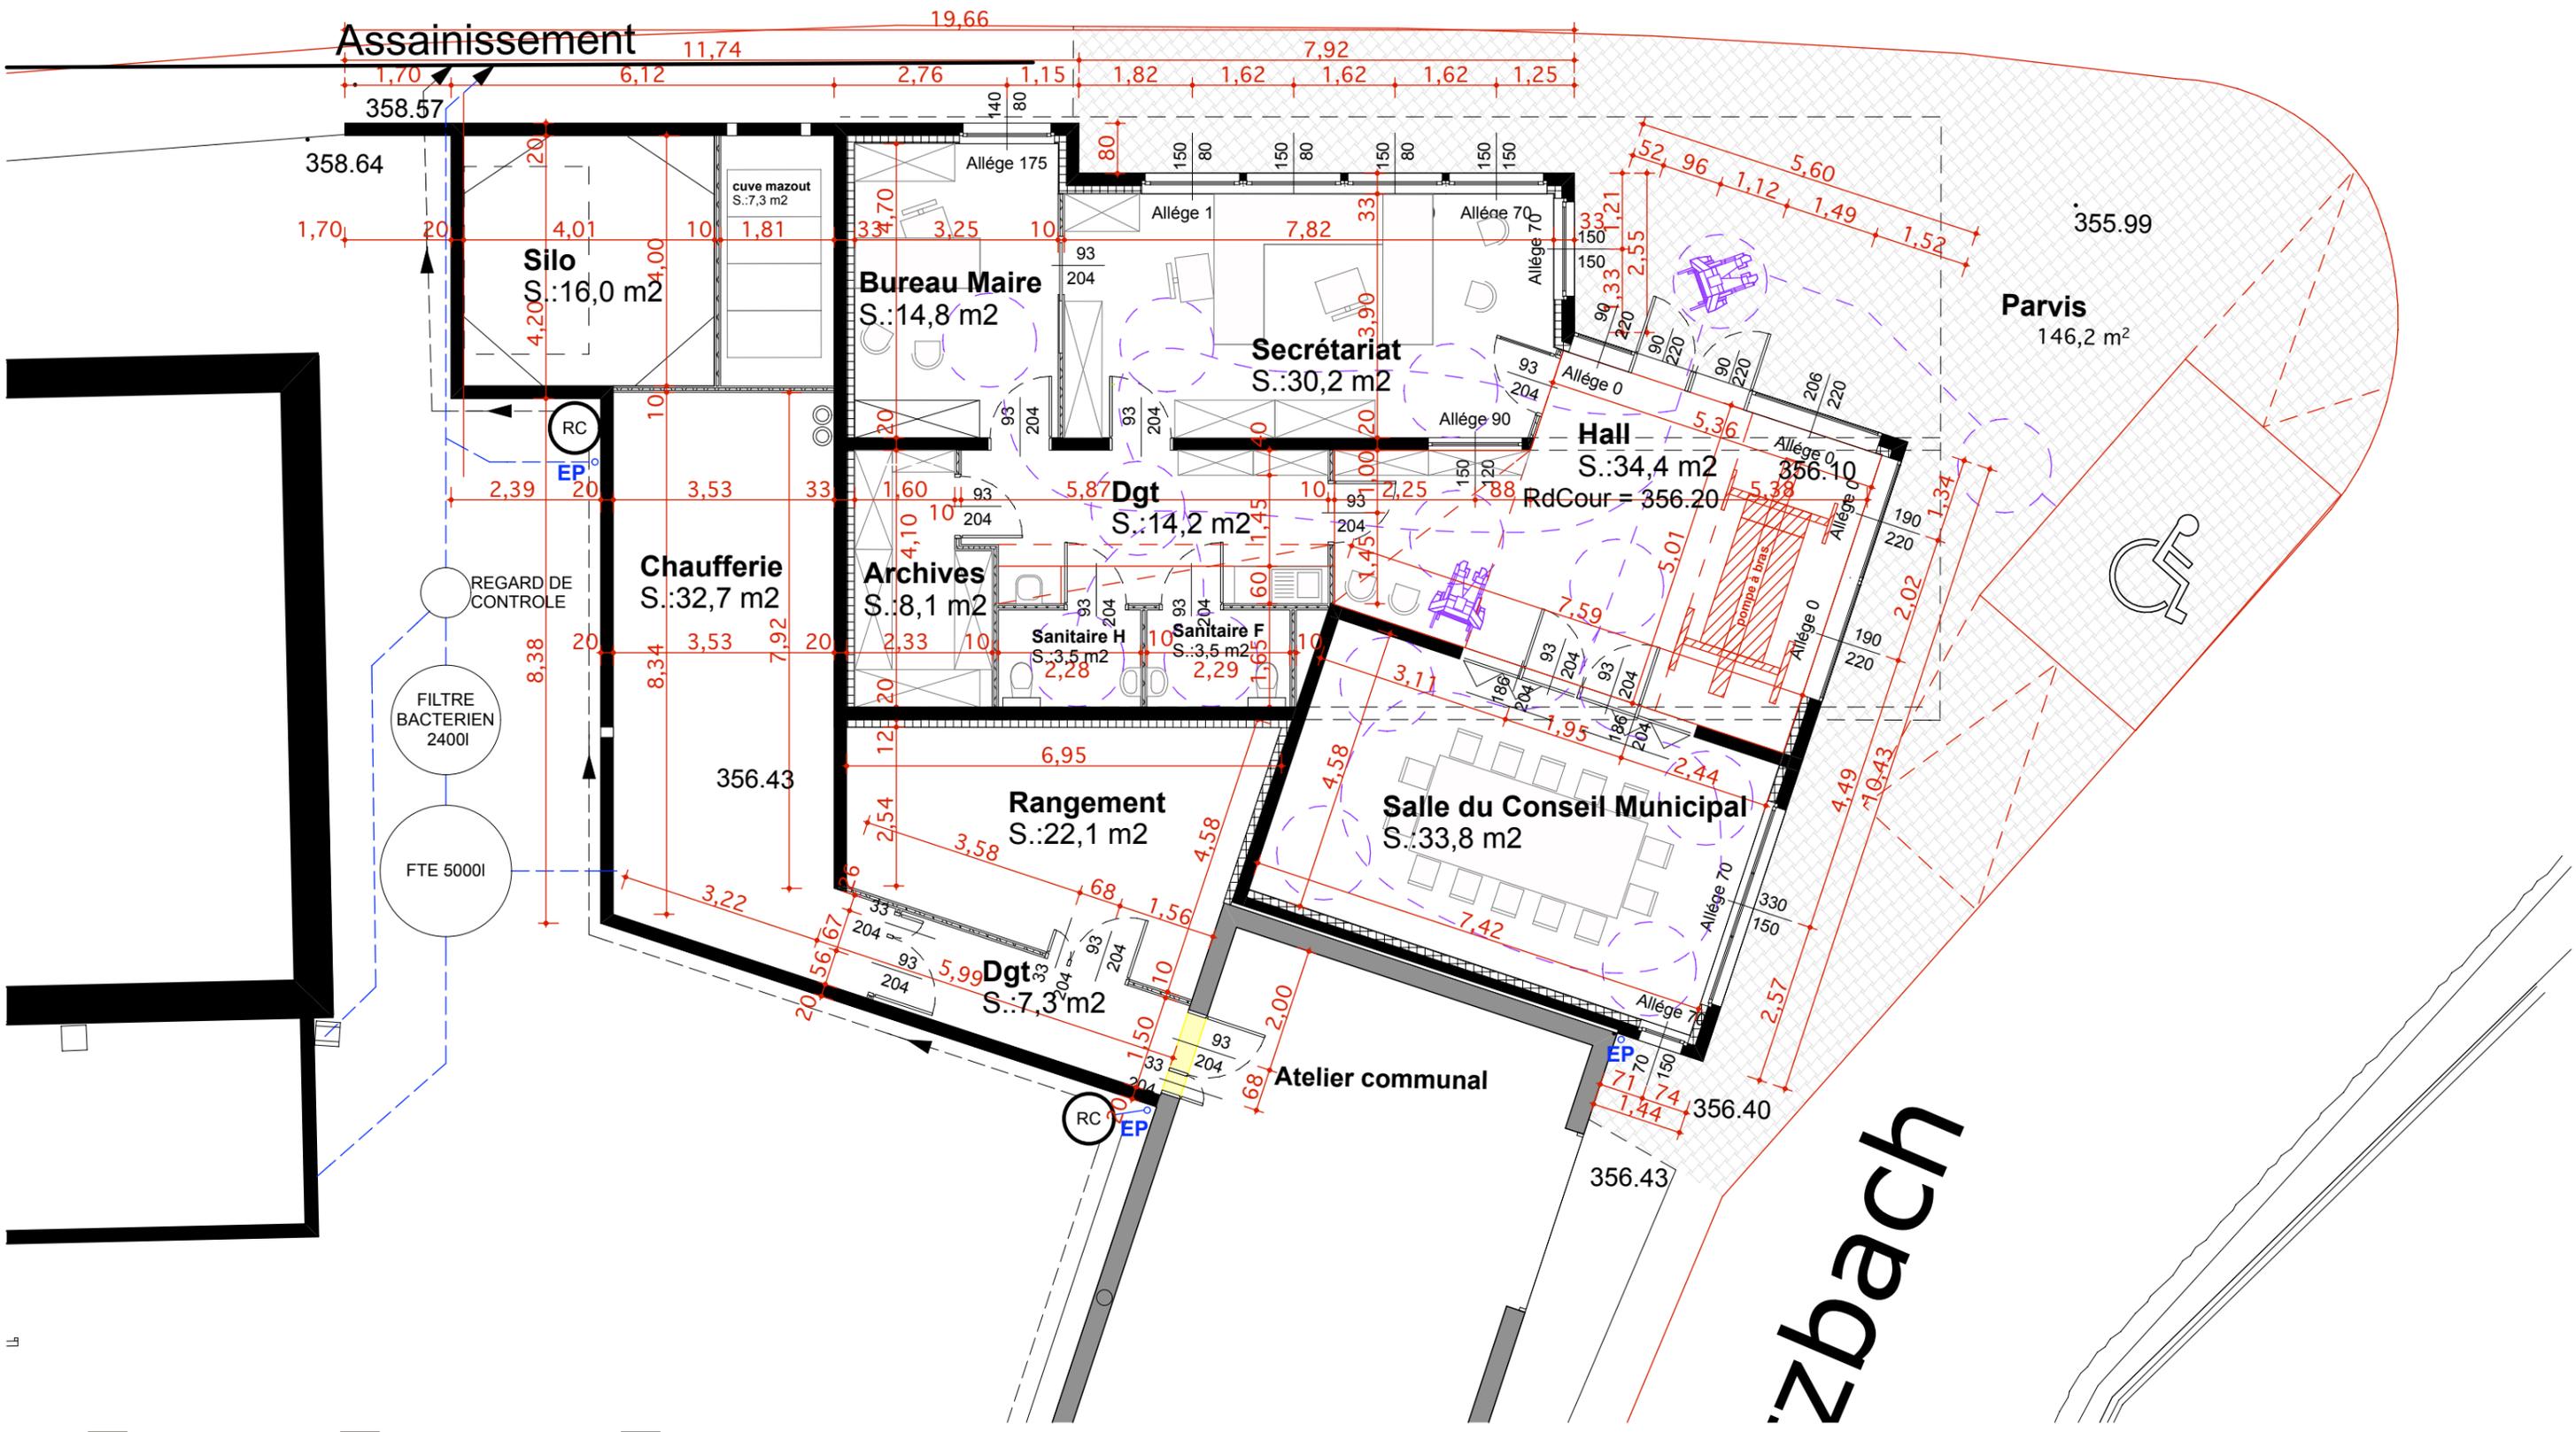

Silo
S.:16,0 m²

Bureau Maire
S.:14,8 m²

Secrétariat
S.:30,2 m²

Hall
S.:34,4 m²

Parvis
146,2 m²

Chaufferie
S.:32,7 m²

Archives
S.:8,1 m²

Dgt
S.:14,2 m²

Salle du Conseil Municipal
S.:33,8 m²


Rangement
S.:22,1 m²

Sanitaire H
S.:3,5 m²

Sanitaire F
S.:3,5 m²

Dgt
S.:7,3 m²

Atelier communal



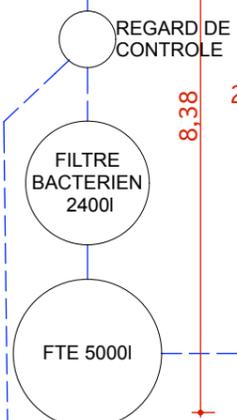


DEMOLITION
 CONSTRUCTION
 EXISTANT

--- CHEMINEMENT PMR

NIVEAU PAR RAPPORT AU REPERE NGF

Zbach

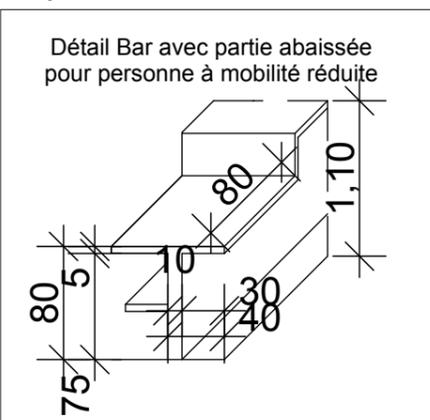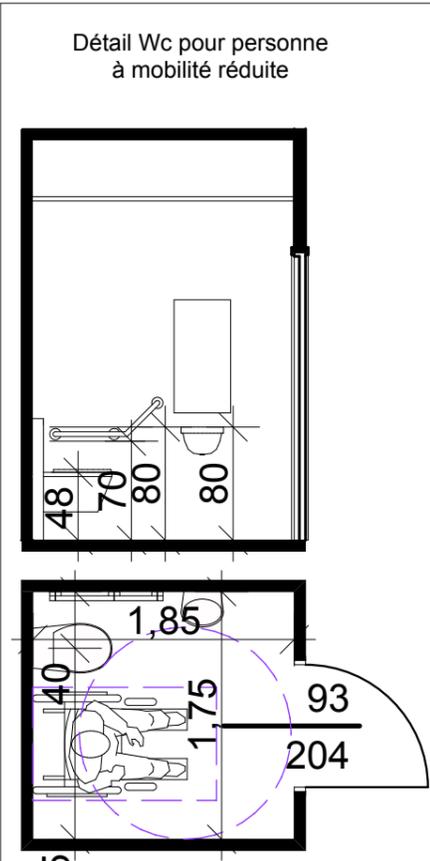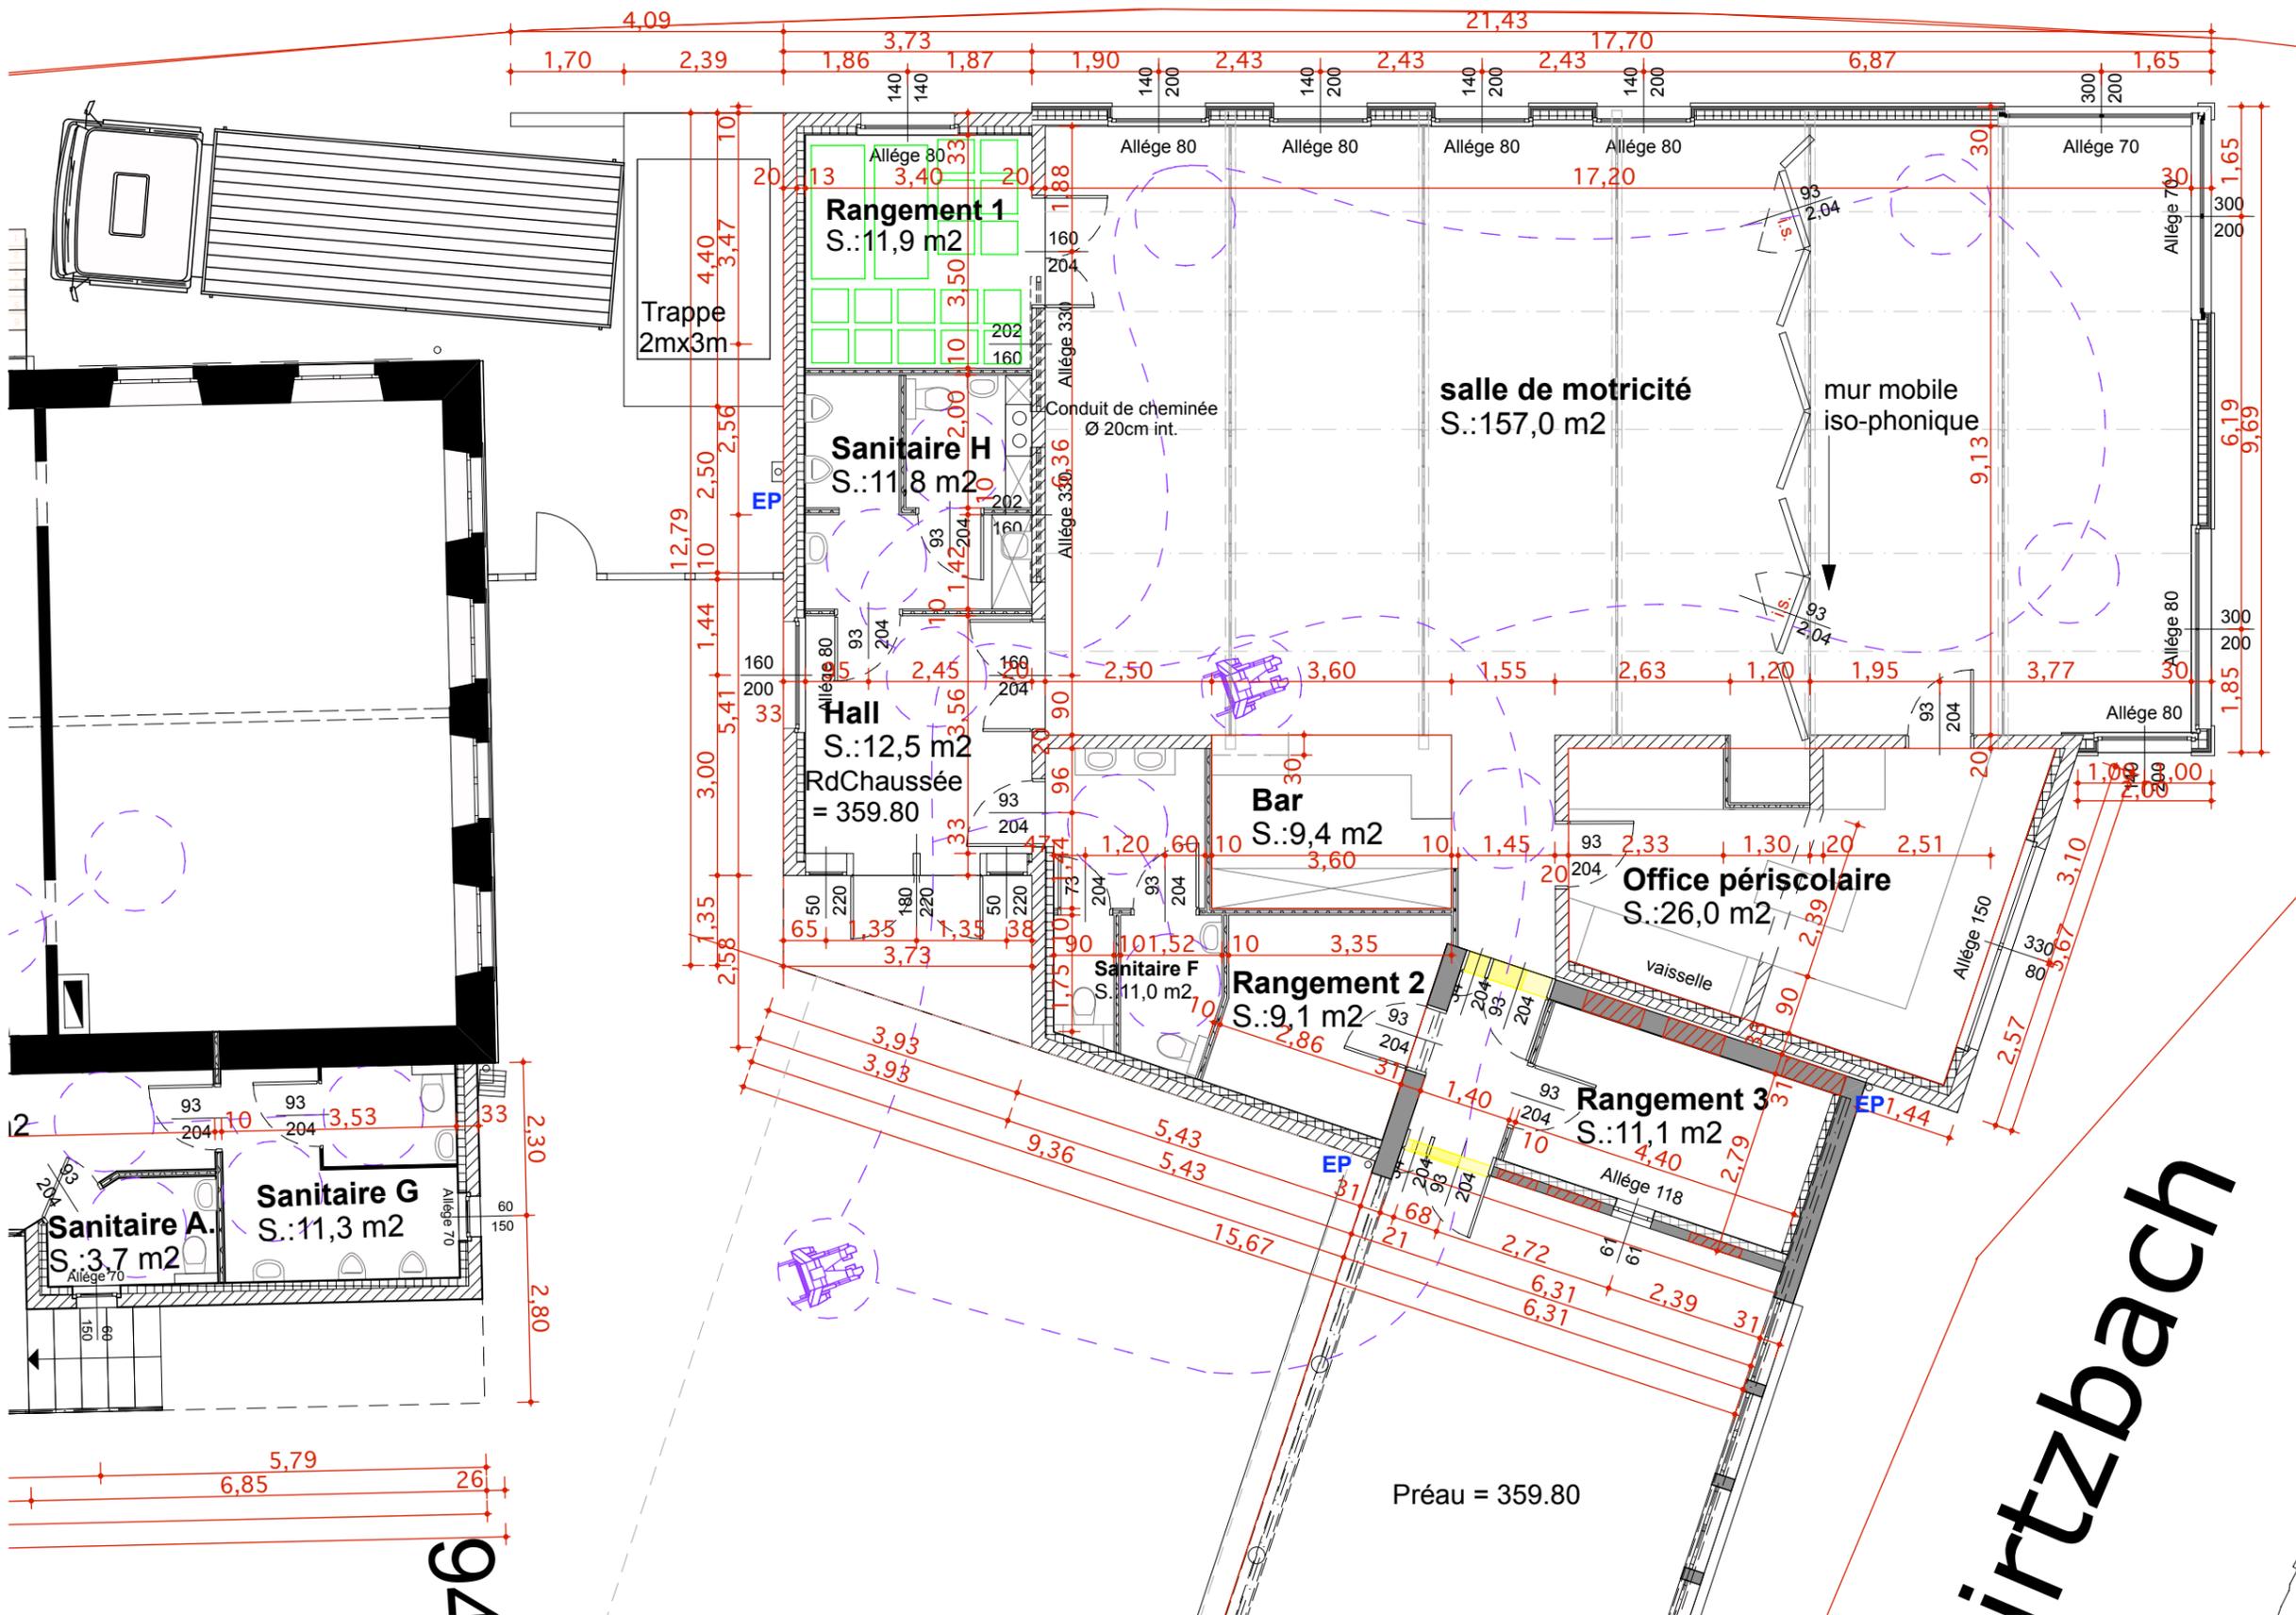

irtzbach

DEMOLITION
 CONSTRUCTION
 EXISTANT

--- CHEMINEMENT PMR
 NIVEAU PAR RAPPORT AU REPERE NGF



